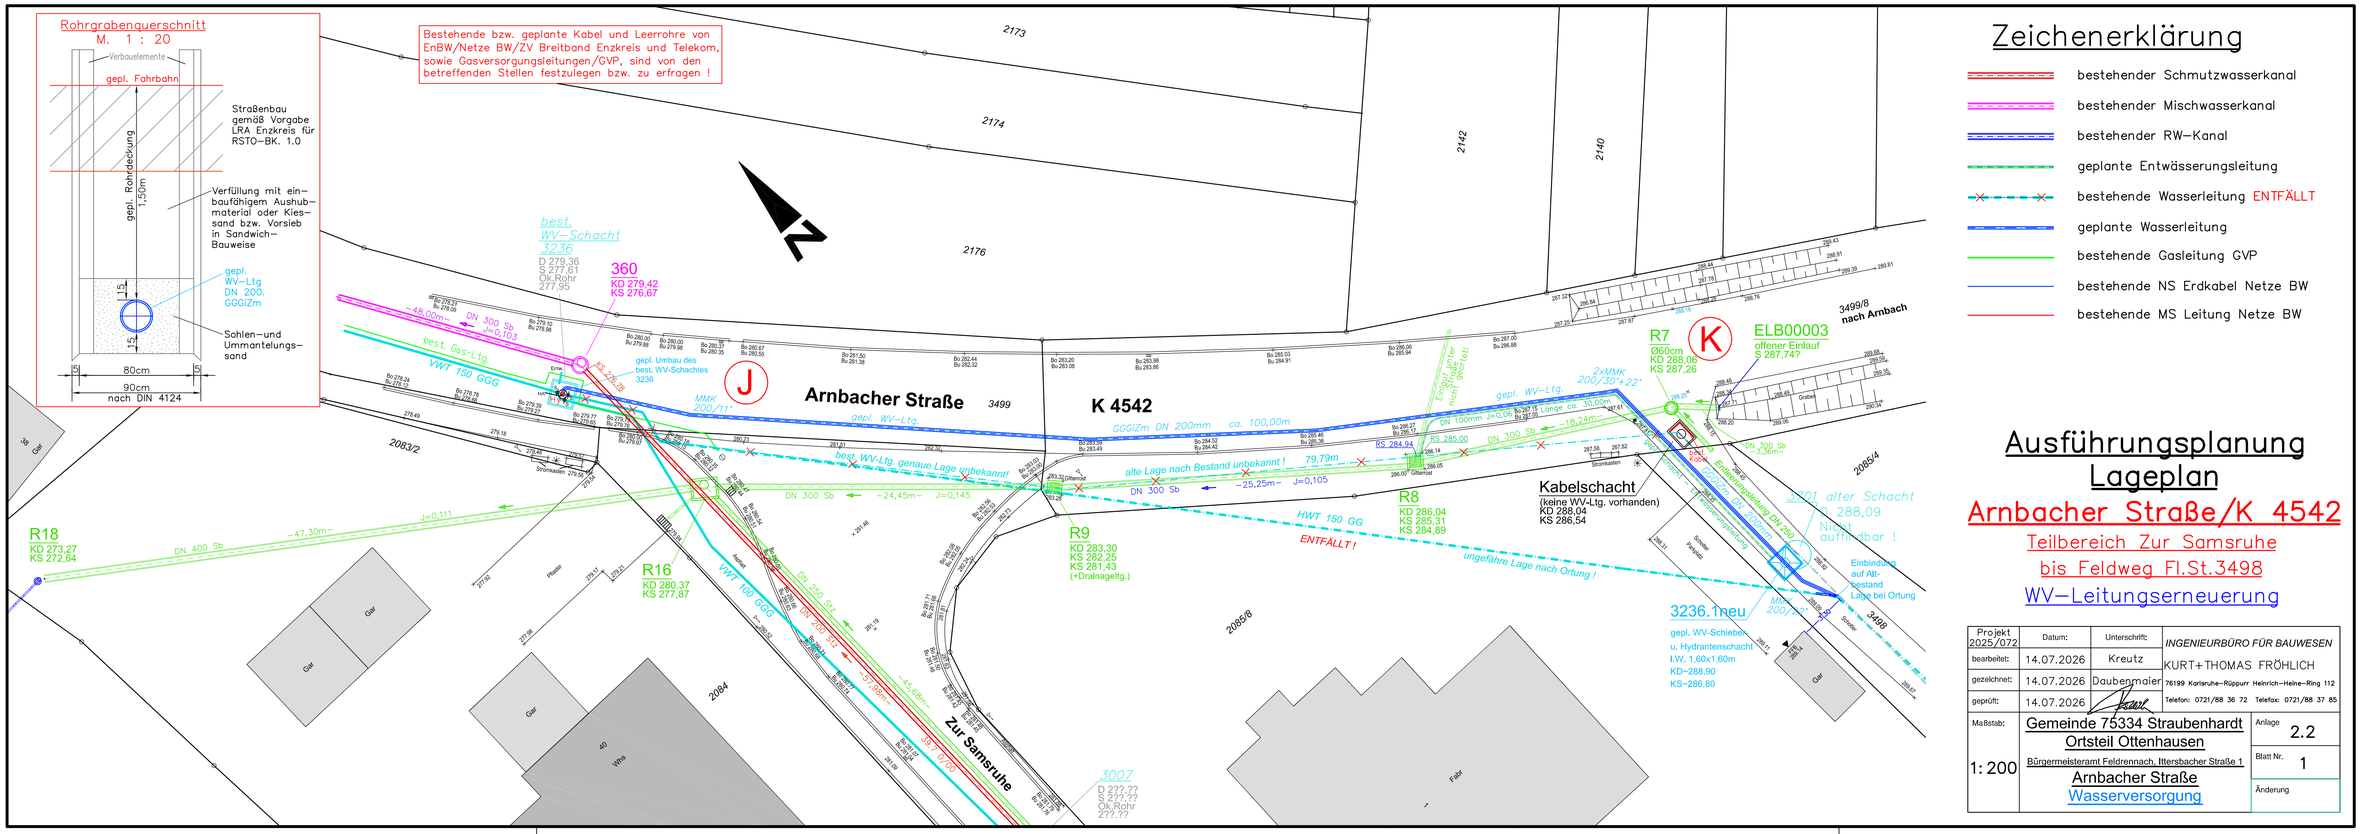

Ausführungsplanung
Lageplan
Arnbacher Straße/K 4542
Teilbereich Zur Samsruhe bis Feldweg Fl.St.3498
WV-Leitungserneuerung

Projekt 2025/072	Datum:	Unterschrift:	INGENIEURBÜRO FÜR BAUWESEN
bearbeitet:	14.07.2026	Kreutz	KURT+THOMAS FRÖHLICH
gezeichnet:	14.07.2026	Daubenmaier	76199 Karlsruhe-Rüppurr Heinrich-Heine-Ring 112
geprüft:	14.07.2026		Telefon: 0721/88 36 72 Telefax: 0721/88 37 85
Maßstab: 1: 200	Gemeinde 75334 Straubenhardt Ortsteil Ottenhausen Bürgermeisteramt Feldrennach, Ittersbacher Straße 1 Arnbacher Straße Wasserversorgung		Anlage 2.2 Blatt Nr. 1 Änderung

850x297mm