




Legende:

----- Umleitung BA 4

Projekt	L 339 FDE Radweg Schwann bis Schwanner Warte		
Projekt-Nr.	L0339.E04	Maßstab	1:45000
Projekt-beschreibung	Dobler Str. Marktstr. bis Mähfeldstr. Bauabschnitt 4	Blatt-Nr.	U BA 4
		Datum	18.03.2024
Auftraggeber	Regierungspräsidium Karlsruhe		Name
Auftrag-nnehmer		nur für die Ausschreibung	
		Datei U1_Übersichtsplan_FDE_Schwann KVP bis Schwanner Warte.cdr	

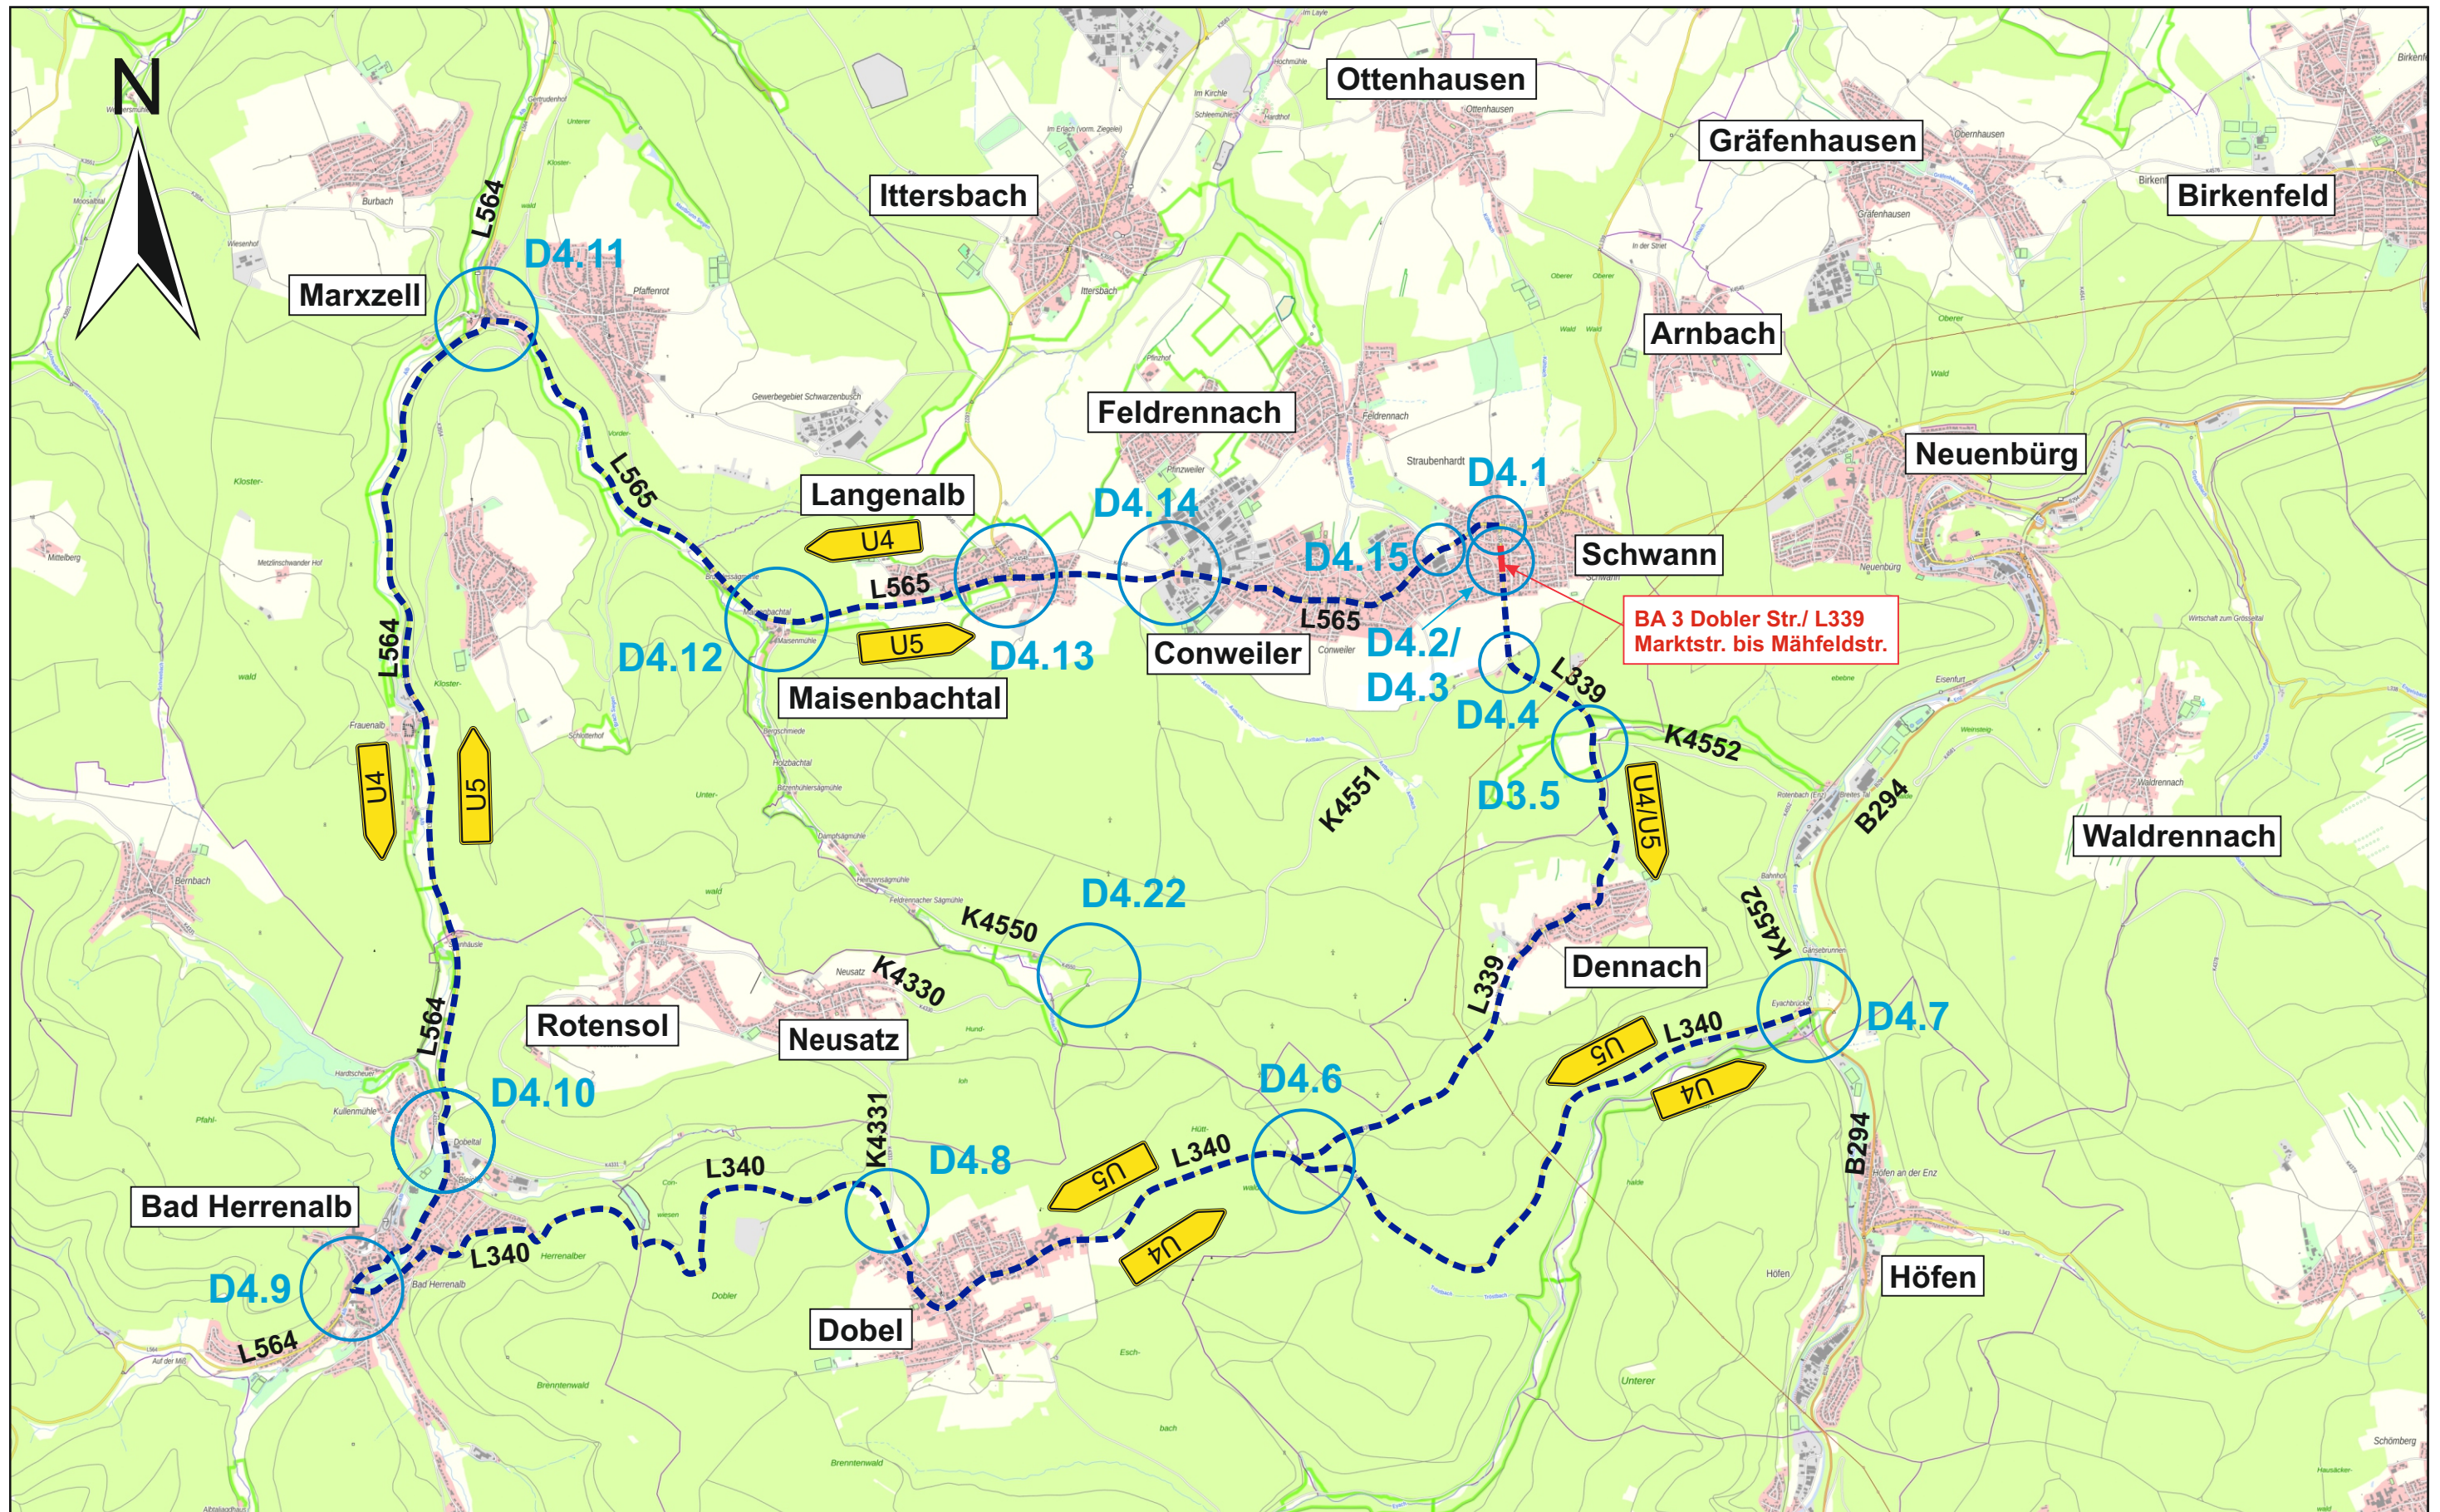