


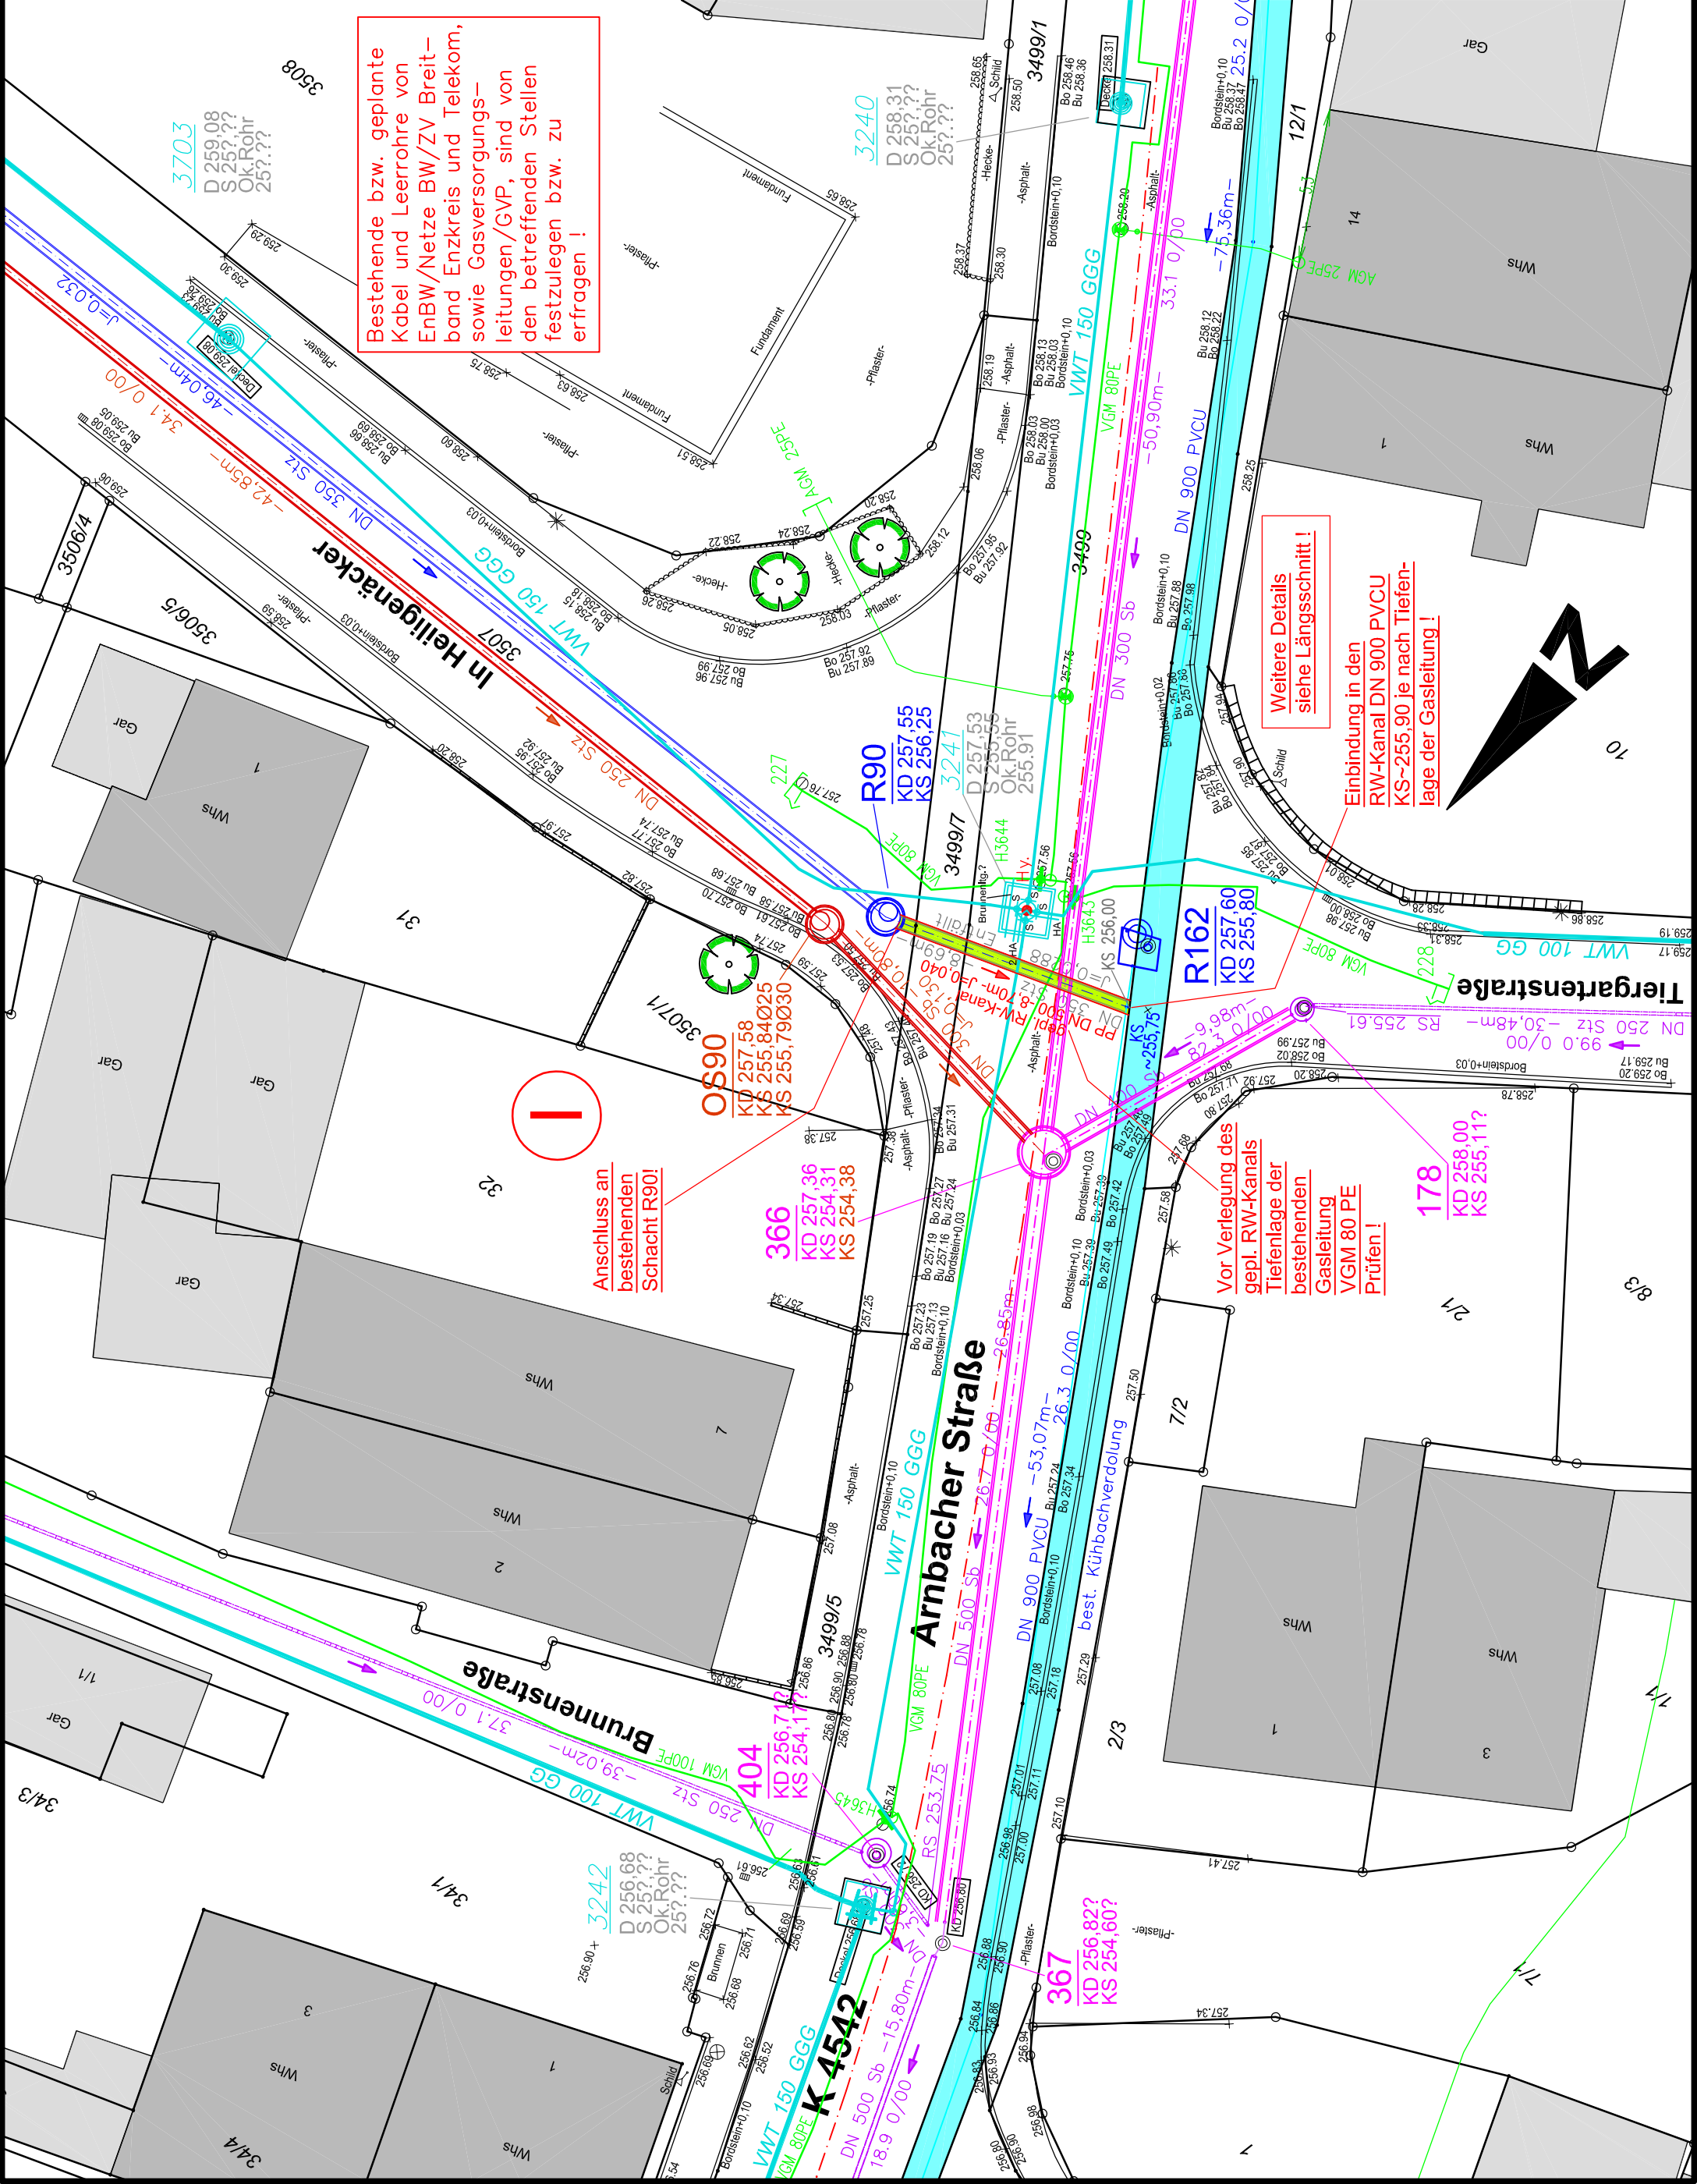

Zeichenerklärung

- bestehender Schmutzwasserkanal
- bestehender Mischwasserkanal
- bestehender RW-Kanal
- geplanter RW-Kanal
- bestehende Wasserleitung
- bestehende Gasleitung GVP
- bestehende NS Erdkabel Netze BW
- bestehende MS Leitung Netze BW

Ausführungsplanung

Lageplan

In Heiligenacker

Teilbereich R90 bis Kühbachverdolung

RW-Kanal Aufdimensionierung

Projekt 2025/072	Datum:	Unterschrift:	INGENIEURBÜRO FÜR BAUWESEN
bearbeitet:	14.07.2026	Kreutz	KURT+THOMAS FRÖHLICH
gezeichnet:	14.07.2026	Daubenmaier	76199 Koriener-Heinrich-Heine-Ring 112
geprüft:	14.07.2026	<i>Kreutz</i>	Telefon: 0721/88 36 72 Telefax: 0721/88 37 85
Maßstab:	Gemeinde 75334 Straubenhardt		
1:200	Ortsteil Ottenhausen		
	Bürgermeisteramt Feldrennach, Ittersbacher Straße 1		
	Arnbacher Straße		
RW-Kanalisation			Anlage 2.1
			Blatt Nr. 1
			Änderung