


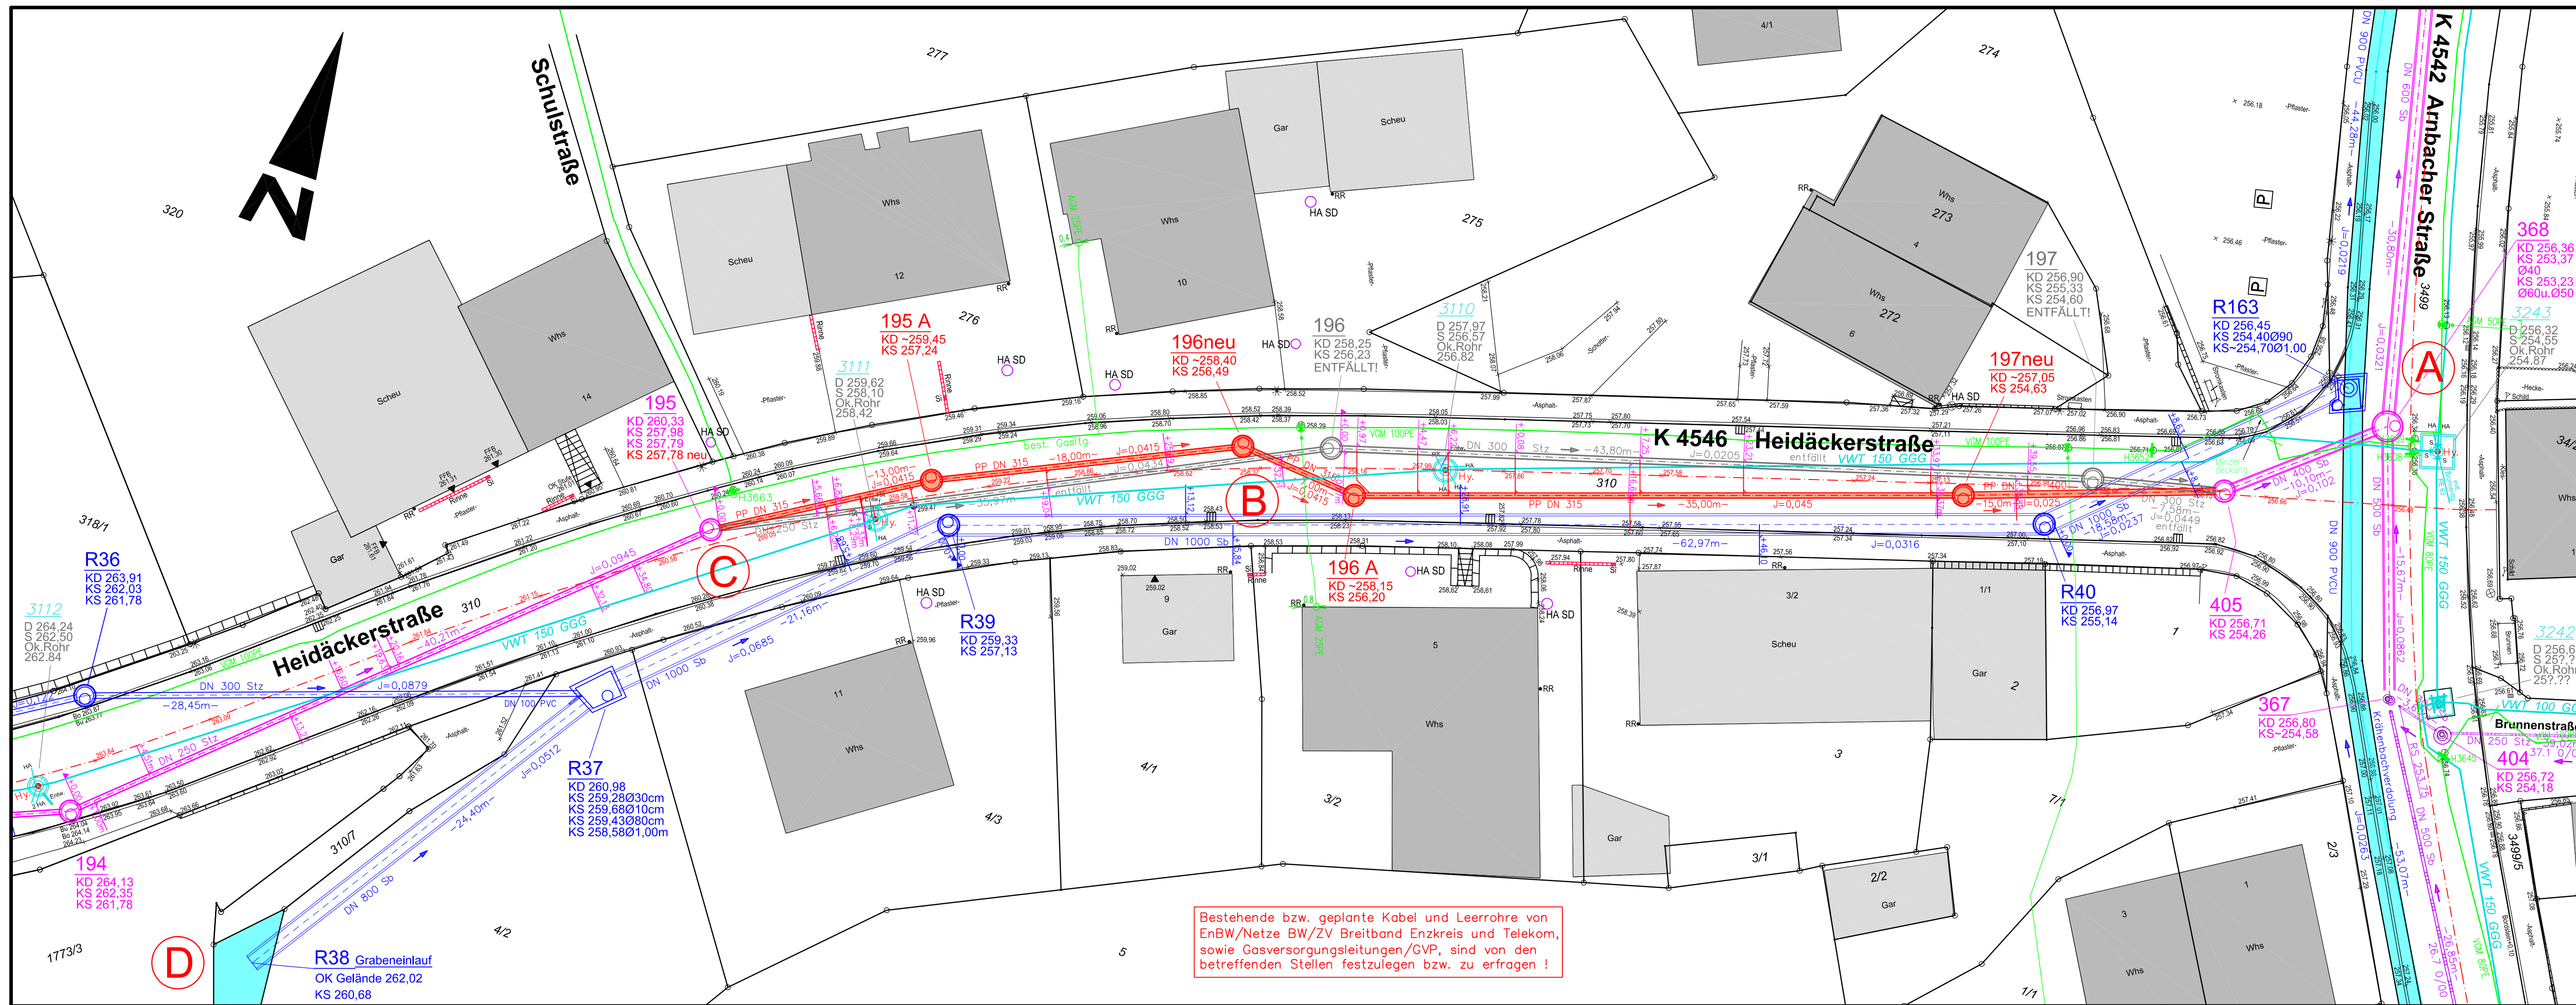

Zeichenerklärung

- bestehender Mischwasserkanal
- geplanter Mischwasserkanal
- bestehender RW-Kanal
- bestehende Wasserleitung
- bestehende Gasleitung GVP
- bestehende NS Erdkabel Netze BW
- bestehende MS Leitung Netze BW

Ausführungsplanung Lageplan

Heidackerstraße/K 4546
Teilbereich Schulstraße/Schacht 195
bis Arnbacher Straße/Schacht 405

MI-Kanal Aufdimensionierung
bzw. Erneuerung

Projekt 2024/070	Datum: 14.07.2026	Unterschrift: Kreutz	INGENIEURBÜRO FÜR BAUWESEN
bearbeitet:	14.07.2026	Daubenmaier	KURT+THOMAS FRÖHLICH
gezeichnet:	14.07.2026		76199 Karlsruhe-Rüppurr Heinrich-Heine-Ring 112
geprüft:	14.07.2026		Telefon: 0721/88 36 72 Telefax: 0721/88 37 85
Maßstab:	Gemeinde 75334 Straubenhardt Ortsteil Ottenhausen		Anlage 1.1
1: 200	Bürgermeisteramt Feldrennach, Ittersbacher Straße 1 Heidackerstraße MI- und RW-Kanal		Blatt Nr. 1
			Änderung

Bestehende bzw. geplante Kabel und Leerrohre von
EnBW/Netze BW/ZV Breitband Enzkreis und Telekom,
sowie Gasversorgungsleitungen/GVP, sind von den
betroffenen Stellen festzulegen bzw. zu erfragen !